EXTRAS DIN PUG

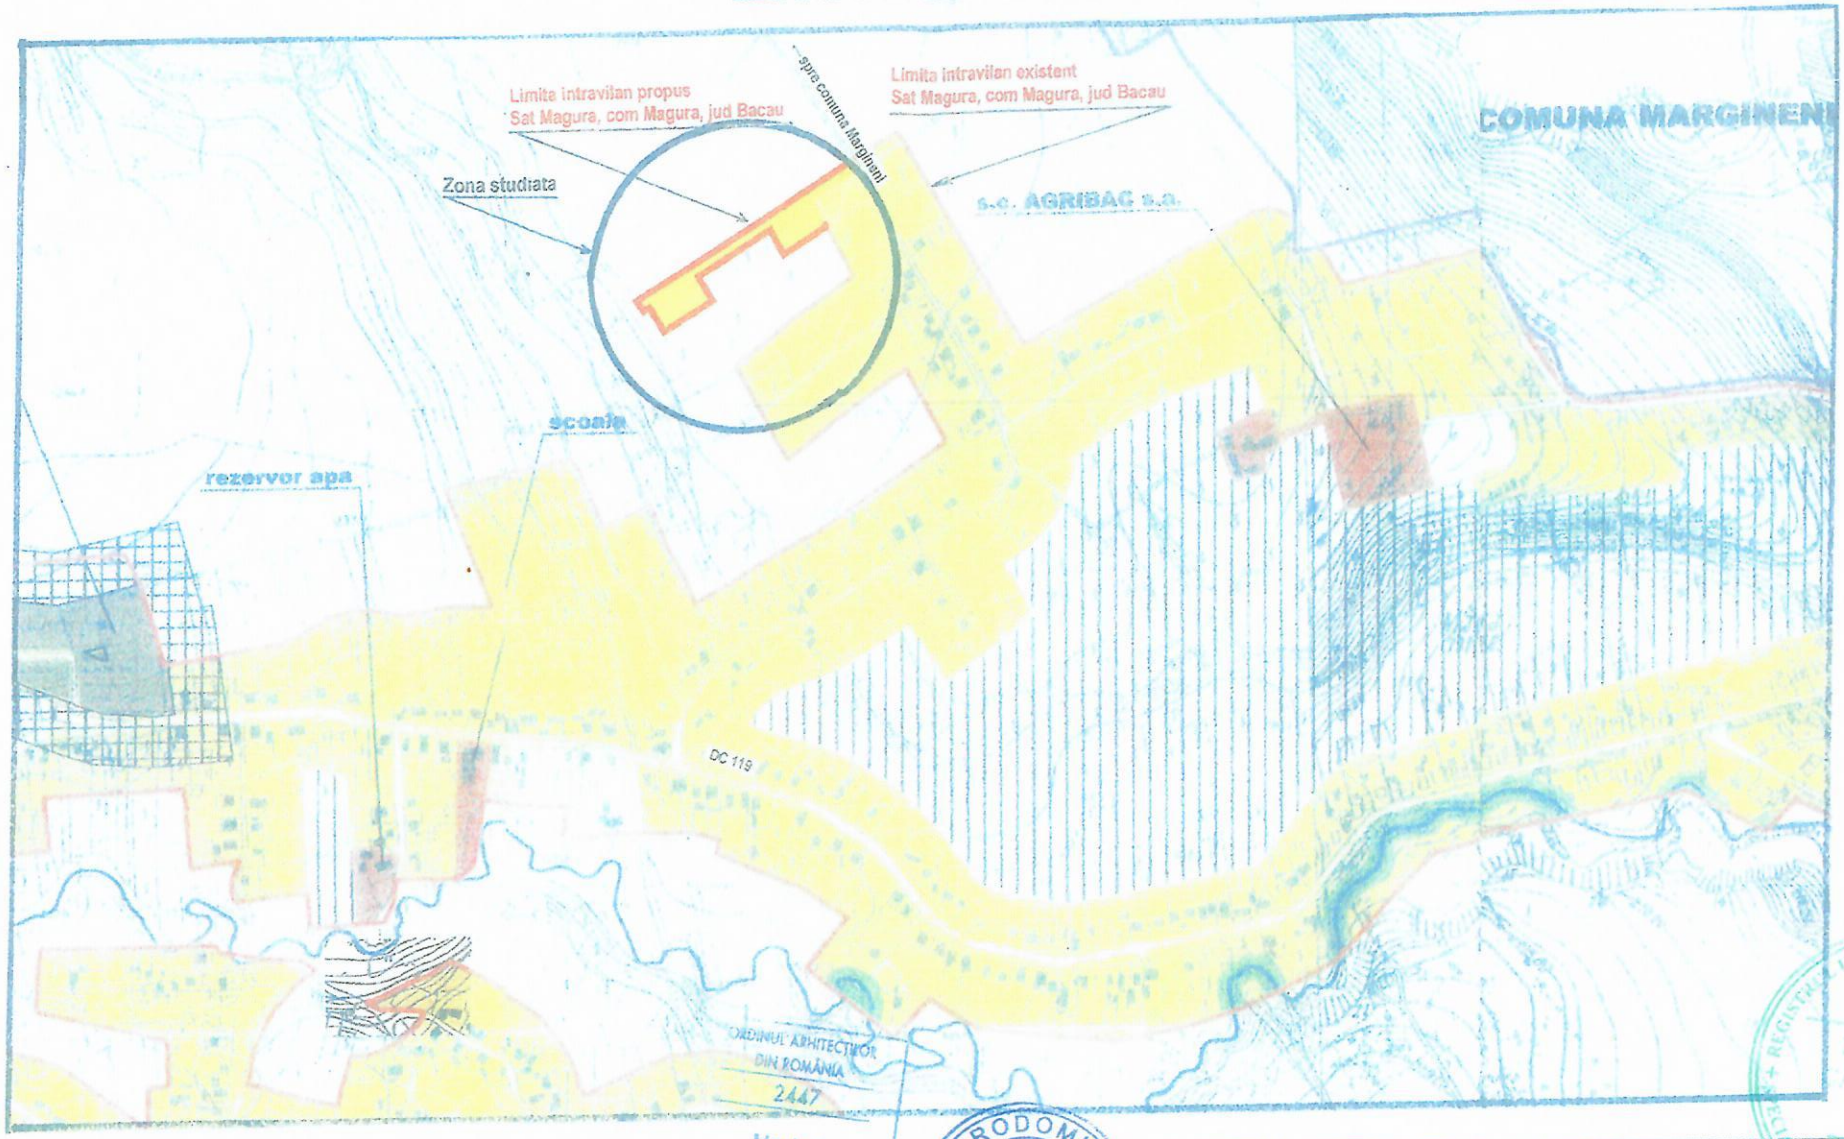

VERIFICATOR/EXPERT TEHNIC	NUME	SEMNATURA	CERINTA	REF/EXP. nr. din DAT
PROIECTANT				

SC PRODOMUS SRL

Nr. reg. R.C. J04/2337/1992

Titlu proiect: "Construire Locuinte P+1 si împrejmuire teren"

Amplasament: com. Magura, jud. Bacau

Beneficiari: Luca Valeriu Constantin, Danila Victor, Pascu Adina-Elena si Pascu Liviu-Florentin

	Numele	Semnatura
PROIECTAT	Arh. CATUNEANU M.	
DESENAT	Arh. CATUNEANU M.	
SEF PROIECT	Arh. CATUNEANU M.	

SCARA 1/5000

DATA: 2017

TITLUL PLANSEI:

PLAN DE INCADRARE IN ZONA

Nomenclatura: L-35-54-B-C-2-II

Zona studiata

Limita intravilanului existent / propus

Teren beneficiari

ORDINUL ARHITECTILOR DIN ROMÂNIA 2447 Marian CĂTUNEANU

S.C. PRODOMUS BACAU Romania

APELE ROMÂNE VIZAT SPRE NECUMBARE