



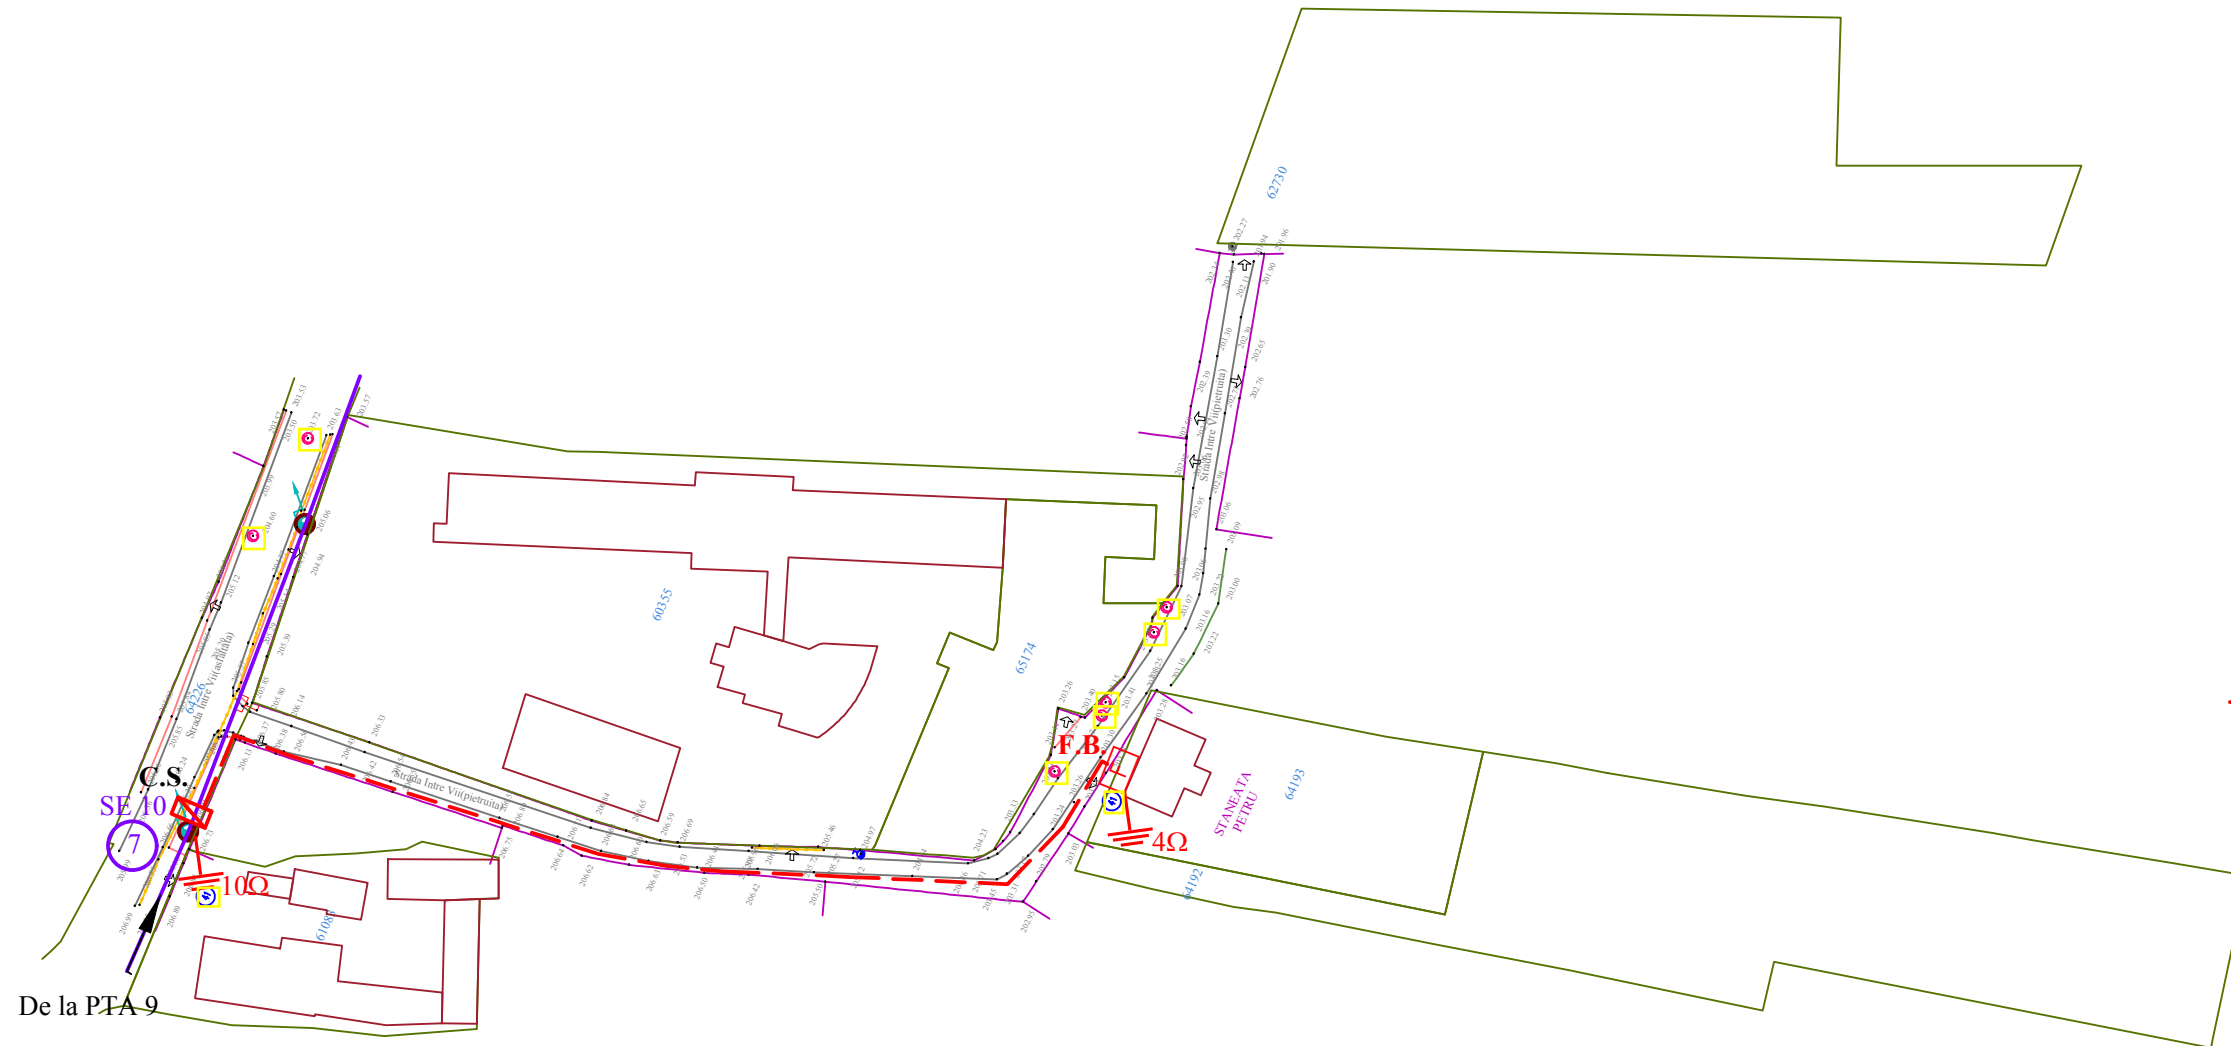

ZONA STUDIATA

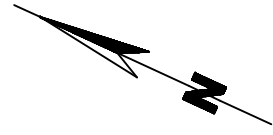

Verif. / Expert	Nume	Semnatura	Cerinta	Referat / Expertiza Nr. / Data	
Elaborator: KTP			J 04 / 618 / 2006	Beneficiar:	Pr. nr.:
S.C. K-TEEL PROEB S.R.L.				DELGAZ GRID S.A.	12/2023
SPECIFICATIE	NUME	SEMNTATURA	Scara: 1:5.000	Titlu proiect: Extindere rețea electrică în vederea alimentării cu energie electrică a beneficiarului Stăneată Petru, Str. Intre Vii, Loc. Măgura, Comuna Măgura, Jud. Bacău	Faza: S.F.
SEF PROIECT	Ing. Aruxandei V.	Aruxandei			
PROIECTAT	Ing. Roșu M.	Rosu	Data: 08.2023	Titlu plansa: PLAN DE ÎNCADRARE ÎN ZONĂ -	Pl. nr.: E0
PROCESAT	Ing. Daniș G.	Danis			



LEGENDA

- L.E.A. 0,4 kV existentă
- L.E.S. 0,4 kV proiectată



				Referat / Expertiza Nr. / Data	
Verif. / Expert	Nume	Semnatura	Cerinta		
Elaborator: KIP J 04 / 618 / 2006 S.C. K-TEEL PROEB S.R.L.			Beneficiar: DELGAZ GRID S.A.		Pr. nr.: 12/2023
SPECIFICATIE	NUME	SEMNAURA	Scara: 1:1.000	Titlu proiect: Extindere rețea electrică în vederea alim. cu energie electrică a beneficiarului Stăneată Petru, Strada Între Vii, Localitatea Măgura, Comuna Măgura, Județul Bacău	
SEF PROIECT	Ing. Aruxandei V.	Aruxandei			
PROIECTAT	Ing. Roșu M.	Rosu	Data: 08.2023	Titlu plansa: PLAN DE SITUAȚIE	
PROCESAT	Ing. Daniș G.	Danis			
				Faza: S.F.	
				Pl. nr.: E1	