

37

ROMANIA
JUDETUL BACAU
CONSILIUL LOCAL AL COMUNEI MAGURA

HOTARIRE

Privind trecerea unui imobil(teren) din domeniul privat al comunei Magura, judetul Bacau in domeniul public al comunei Magura, judetul Bacau.

CONSILIUL LOCAL AL COMUNEI MAGURA, JUDETUL BACAU
Intrunit in sedinta ordinara in data de 30.07.2010.

Vazind Expunerea de motive a d-lui primar Palade Alexandru inregistrata la nr. 4268/26.07.2010, prin care solicita aprobarea trecerii unei suprafete de 195 mp teren, din domeniul privat al comunei in domeniul public al comunei Magura, avand ca destinatie - **drum**, raportul compartimentului de specialitate din cadrul primariei, avizul comisiilor de specialitate din consiliul local Magura, Planul de Amplasament si Delimitare a Imobilului.

Luand in considerare dispozitiile art.7 lit.e, art.8 alin.1 si art.11 al Legii 213/1998 privind proprietatea publica si regimul juridic al acesteia cu completarile si modificarile ulterioare,

In conformitate cu prevederile art.36 alin.2 lit.b si lit.c alin.4 lit.d si c, si art.45 din legea 215/2001 privind administratia publica locala, republicata cu completarile si modificarile ulterioare.

HOTARASTE:

Art.1. Aprobarea transmiterii din domeniul privat al comunei Magura, judetul Bacau in domeniul public al comunei Magura, judetul Bacau, a unui teren in suprafata de 195mp avand ca destinatie - **drum**, prevazut in , Planul de Amplasament si Delimitare a Imobilului - Anexa la prezenta hotarare.

Art.2. Se aproba totodata si introducerea in Anexa nr.49 la H.G. nr.1347/ 2001 privind atestarea domeniului public al judetului Bacau precum si al municipiilor oraselor si comunelor din judetul Bacau, a imobilului (teren) cuprins in art.1.

Art.3 Prezenta hotarire se comunica, Institutiei Prefectului -judetul Bacau, Serviciul controlul legalitatii actelor juridice si contencios administrativ, Consiliul judetean Bacau- Serviciul Administrarea Patrimoniului, primarului comunei Magura, si se face publica prin afisare.

Presedinte de sedinta
Rusu Costica - consilier local

Contrasemneaza
secretar comuna

Matei Ghinuta

Nr. 26.....
Din 30.07.2010




Actiune de trecere din domeniul privat al Primariei Magura la domeniul public

PLAN DE AMPLASAMENT SI DELIMITARE A IMOBILULUI (scara 1:1000)

PROPOS PENTRU TRECEREA DIN DOMENIUL PRIVAT AL PRIMARIEI MAGURA- IN DOMENIUL PUBLIC,
AVAND CA DESTINATIE 'DRUM'

S=195,00 MP

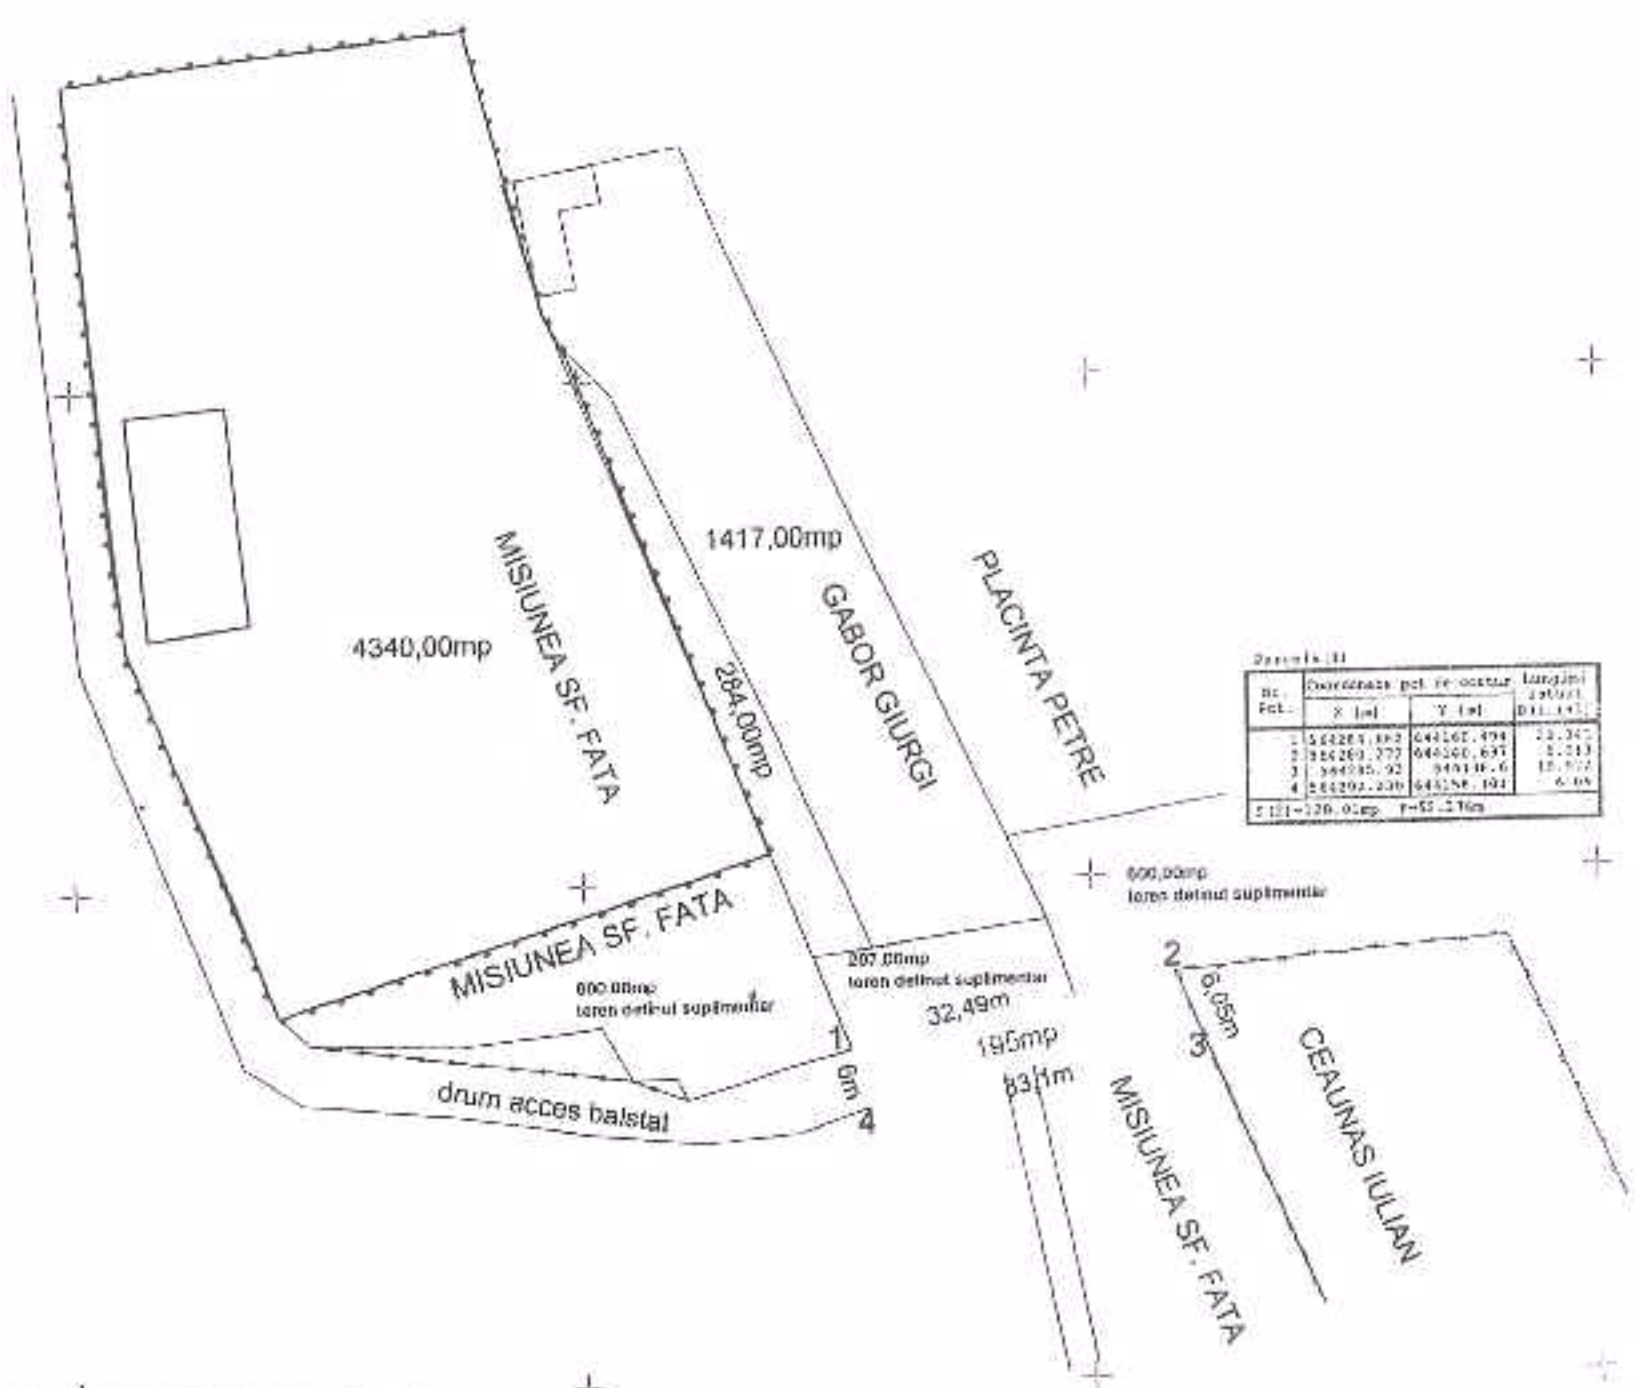

Drum nr. 11

Nr. Pct.	Coordonata pei re-oculare X (m)	Coordonata pei re-oculare Y (m)	Lungime (m)
1	544281,882	644167,474	22,347
2	544269,777	644300,697	12,213
3	544305,92	644182,6	12,772
4	544292,236	644154,102	6,66
S=121-129,01mp r=52,57mp			

SUPRAFATA=195,00 MP

LEGENDA

SUPRAFATA PROPUA PENTRU TRECEREA DIN DOMENIUL PRIVAT AL PRIMARIEI MAGURA IN DOMENIUL PUBLIC -AVAND CA DESTINATIE 'DRUM'

PRIMAR

ALEXANDRU PALADE



SECRETAR

GHINUTA MATEI

[Handwritten signature]



Executant
P.F. TIRDEA BENONI
Autorizatie seria BC nr. 178/2003

Data: 08.06.2010

L-35-42-B-d-1-1



○ Amplasament studiat

RIMAR

ALEXANDRU PALADE
PRIMAR
Comuna Măgura

SECRETAR

GHINUTA MATEI

Executant,
P.F.A. TIRDEA I. BENONI
Autorizatie Serja BC nr. 178/2003

Data: 08 06 2010

