




# EXTRAS DIN P.U.G.

Scara: 1:5000











## LEGENDA



### LIMITE

-  LIMITA INTRAVILANULUI EXISTENT
-  LIMITA TERITORIULUI ADMINISTRATIV
-  LIMITA ZONEI CENTRALE




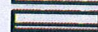
### ZONIFICAREA FUNCTIONALA

-  ZONA PENTRU LOCUINTE SI FUNCTII COMPLEMENTARE
-  ZONA INSTITUTI PUBLICE SI SERVICII
-  SPATII PLANTATE, SPORT
-  PADURI
-  ZONA GOSPODARIE COMUNALA - CIMITIRE
-  ZONA MICA INDUSTRIE SI DEPOZITE
-  ZONA CONSTRUCTII AFERENTE LUCRARILOR EDILITARE
-  APE

### INTERDICTII





-  ZONA CU INTERDICTIE TEMPORARA DE CONSTRUIRE PANA LA INTOCMIREA P.U.Z.
-  ZONA CU INTERDICTIE DEFINITIVA DE CONSTRUIRE


### DRUMURI

-  DRUM NATIONAL
-  DRUM JUDETEAN
-  DRUM COMUNAL
-  DRUM LOCAL

NOMENCLATURA : L-35-54-B-c-2-IV

### LEGENDA

-  Limita intravilan existent
-  Limita intravilan propus
-  Limita zona studiata
-  Limita teren beneficiar
-  Zona institutii publice si servicii

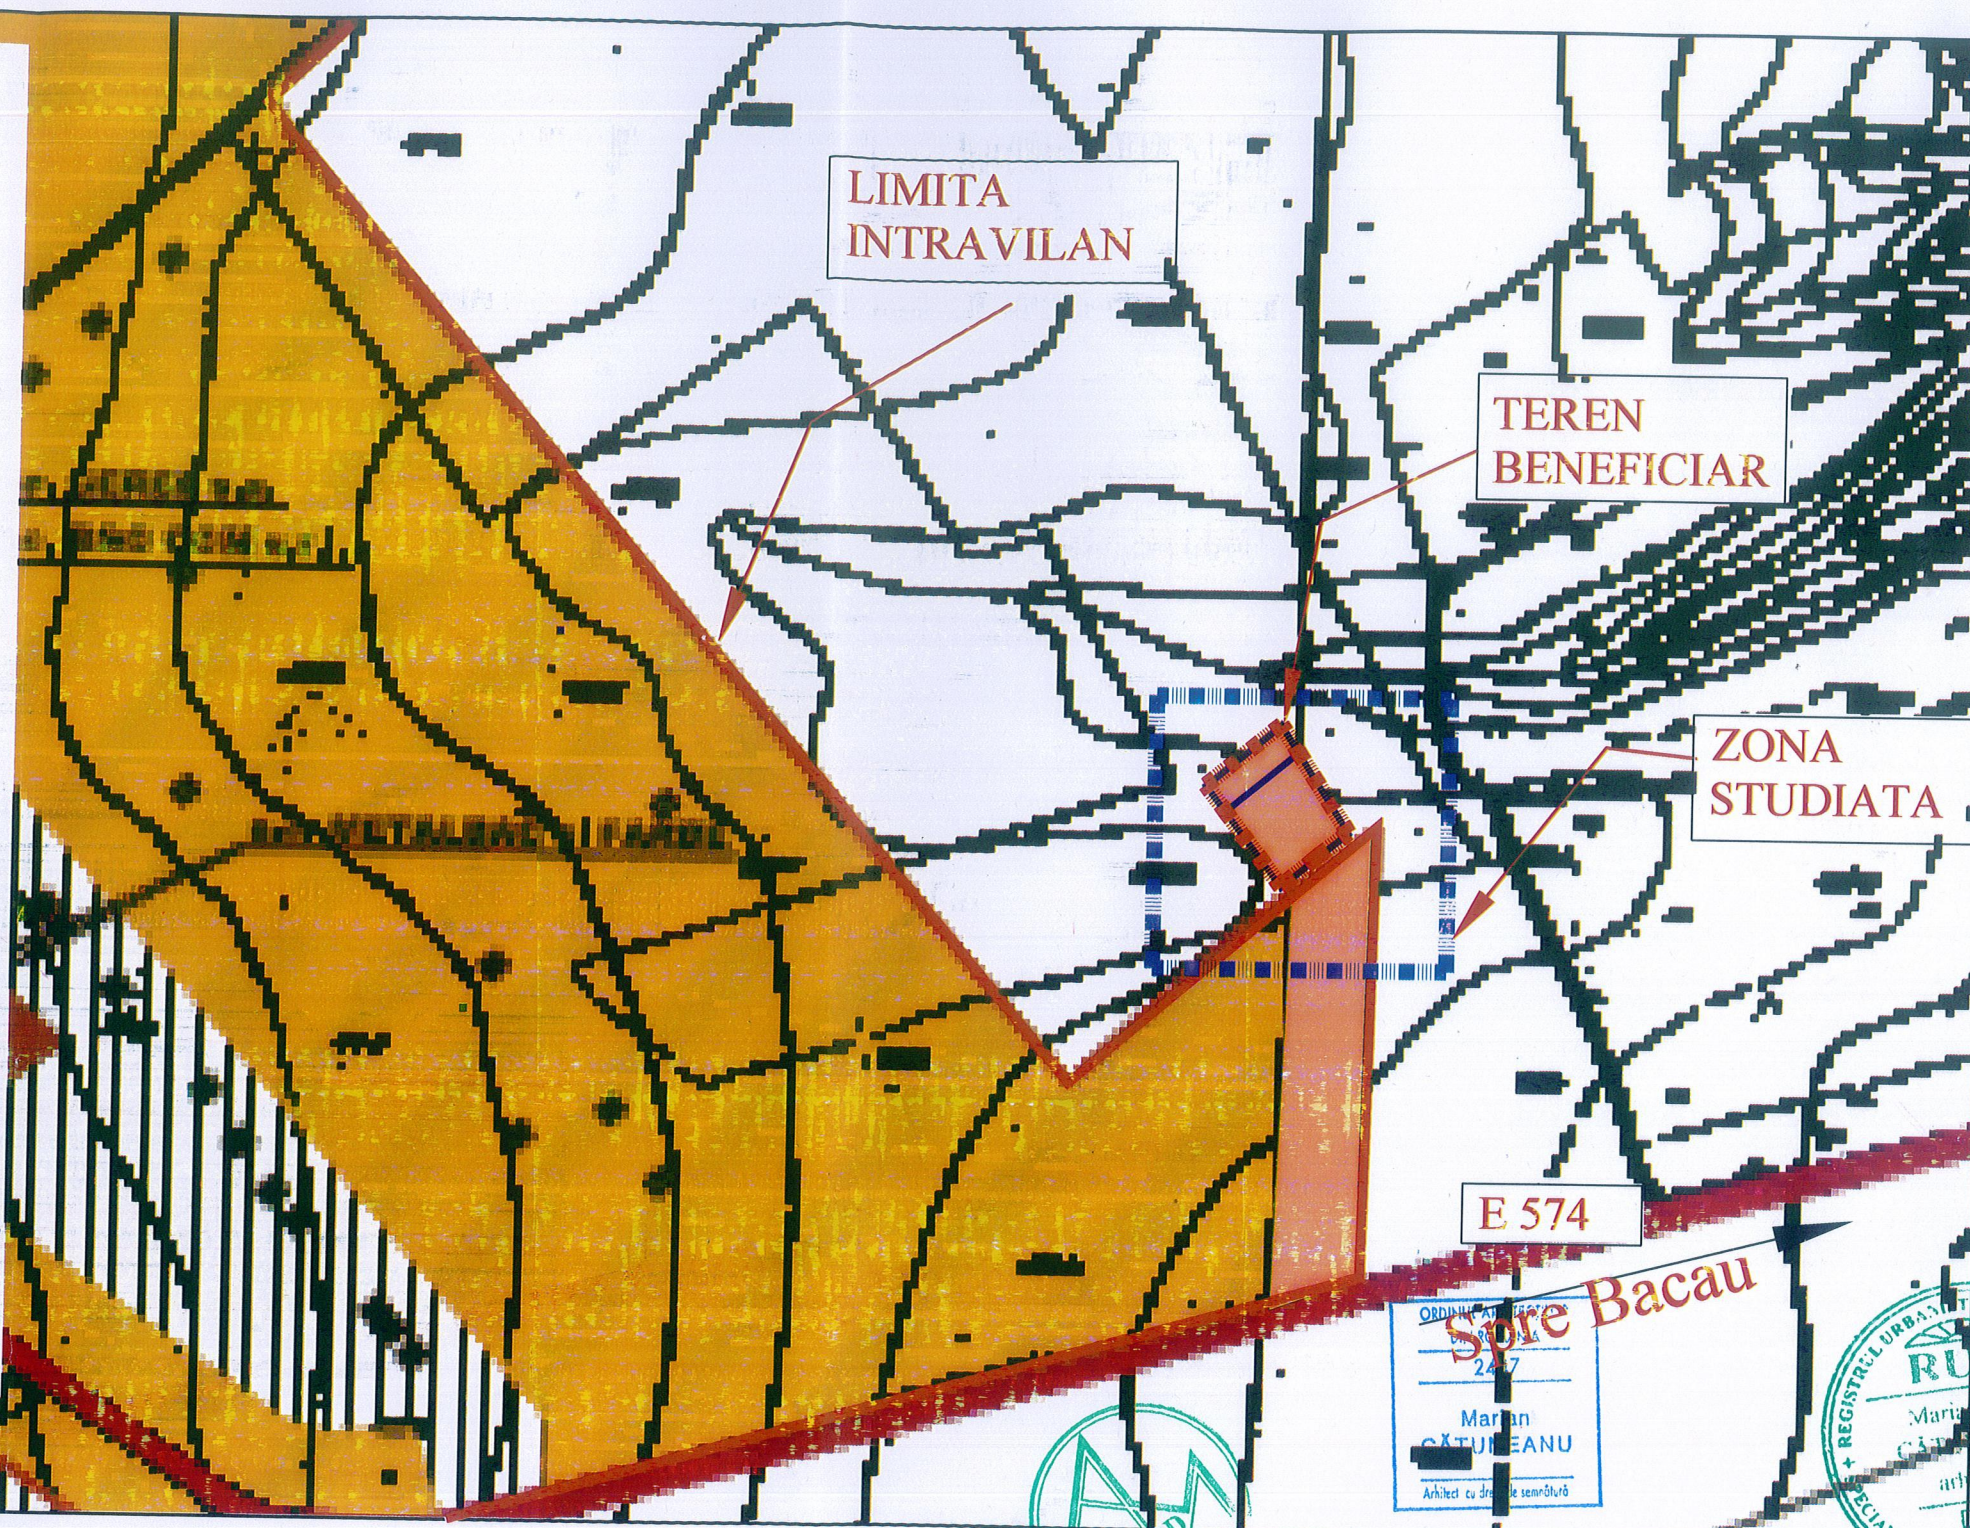

PROIECTANT		Denumire proiect:		Proiect nr. 29/2024
SC ARHIMOD BACAU SRL		CONSTRUIRE 2(DOUA) SERVICE AUTO, 4(PATRU) HALE DEPOZITARE SI IMPREJMUIRE TEREN		
Mun Bacau, str. Martir Horia, nr.15, sc.A, tel.:0755 611 699, e-mail:arhiproiect_2003@yahoo.co.uk; CUI:16993768; /04 2194 2004		Amplasament: Com. Magura, Loc. Magura, Jud. Bacau		Faza: PUZ
SEF PROIECT	Arh.Marian CATUNEANU	Beneficiari: CIORCILĂ VASILE-CATALIN, CIORCILĂ ANTOANETA -ROXANA SI AVADANEI ELENA-CRISTINA		PLANSĂ: 1
PROIECTAT	Arh.Marian CATUNEANU	SCARA: 1/5000	TITLUL PLANSEI: PLAN DE INCADRARE IN ZONA	
DESENAT	Ing. Vicol Adina	DATA: 2025		
DIRECTOR	Frasinoi Bogdan			