

**SFUNCIONALITATI (LA NIVELUL TERITORIULUI SI LOCALITATILOR)**

Caracteristicile compozitionale si structurale ale asezarii, de la aparitia sa si pâna in zent, s-au materializat de-a lungul timpului printr-o configuratie specifica fiecarii localitatii. analiza problemelor sociale, modul de desfasurare al unor activitati, atât in teritoriu cât si in localitati, a condus la constatarea unor disfunctionalitati:

**Industrie si servicii**

- insuficienta dezvoltare a serviciilor de interes public,
- prezența somajului ridicat (mai ales in randul tinerilor),

Prioritati : 1 rentabilizarea activitatilor de productie - desfacere,  
                  2 incurajarea si sustinerea agentilor economici care creeaza locuri de munca

- fara mitarea terenurilor agricole in loturi de pana la 2,00ha;
  - distrugerea fertilitatii solului prin eroziune datorata exploatatii necorespunzatoare a parcelelor de deal;

Prioritati : 1 incurajarea asocierii proprietarilor de terenuri mici.  
pentru infintarea exploatatilor agricole

**Exploatarea amenajarilor funciare**

  - Unitatile de exploatarea a echipamentului de irigatie nu au inca posibilitatea de fractionare, contorizarea si distribuire pe suprafete medii sau mici a volumelor de apa;
  - Echipamentul de irigatie este deteriorat si descompletat;

**Fond forestier**


  - diminuarea capacitatii de productie a solului ca urmarea a eroziunilor;
  - lipsa perdelelor forestiere antierozionale;
  - lipsa lucrarilor de corectarea a torrentilor;

**Populatie**

  - grupele de varsta reprezentative sunt (7-9% din totalul populatiei) sunt grupele de la 0 la 29 ani ceea ce denota o rezerva demografica buna de perspectiva dar si cele ce cuprind varstele 65-79 de ani, iar in totalitatea lor, avand un procent mare in totalul populatiei, rezulta un indice de dependenta demografic mare.
  - indicele de imbatranire este supraunitar, populatia cu varsta peste 65 de ani este 25,5% , varsta medie pe comuna este 41ani, rezulta ca populatia este imbatranita, exista o lipsa de vitalitate a populatiei si pe termen lung nu poate inlocui mai mult de 80% din populatia actuala.

- Cai de comunicatie si transport
  - retea neadaptata la cerintele traficului;
  - trasee de drum cu capacitate portanta insuficienta;
  - prezența punctelor critice pe traseele drumurilor cu trafic important;
  - intersectii neamenajate corespunzator
  - profile necorespunzatoare
- Gospodarirea apelor
  - paraielor din intravilan au traseu neregulat
- Echiparea hidroedilitara
  - nu exista alimentarea centralizata cu apa
  - nu exista retea centralizata de canalizare
  - santurile pentru colectarea apelor meteorice nu sunt curatare
- Calitatea mediului
  - zonele productive ale comunei Hemeius necesita interese pentru retehnologii reconversie si diversificarea activitatilor;
  - lipsesc platformele de gunoi si puturile seci;
  - sunt prezente zone cu eroziuni, torrenti.
- Fondul construit
  - sunt scoli care necesita reparatii capitale
  - dispensarele umane necesita reparatii
- Protejarea zonelor pe baza normelor sanitare inexistentă.

TERITORIU L ADMINISTRATIV COMUNA MAGURA	CATEGORII DE FOLOSINTA [HA]										
	AGRICOL					NEAGRICOL					
	ARABIL	PASUNI	FANETE	VII	LIVEZI	PADURI	APE	DRUMURI	CURTI CONSTR.	NEPROD	TOTAL
EXTRAVILAN	748,11	357,73	44,47	34,92		781,45	13,66	31,61	0,72	47,34	2060,01
INTRAVILAN	197,85	1,64	2,08	3,08	1,00	1,53	1,45	14,58	113,45	10,11	346,77
<b>TOTAL</b>	<b>945,96</b>	<b>359,37</b>	<b>46,55</b>	<b>38,00</b>	<b>1,00</b>	<b>782,98</b>	<b>15,11</b>	<b>46,19</b>	<b>114,17</b>	<b>57,45</b>	<b>2406,78</b>
% DIN TOTAL	57,79					42,21					100

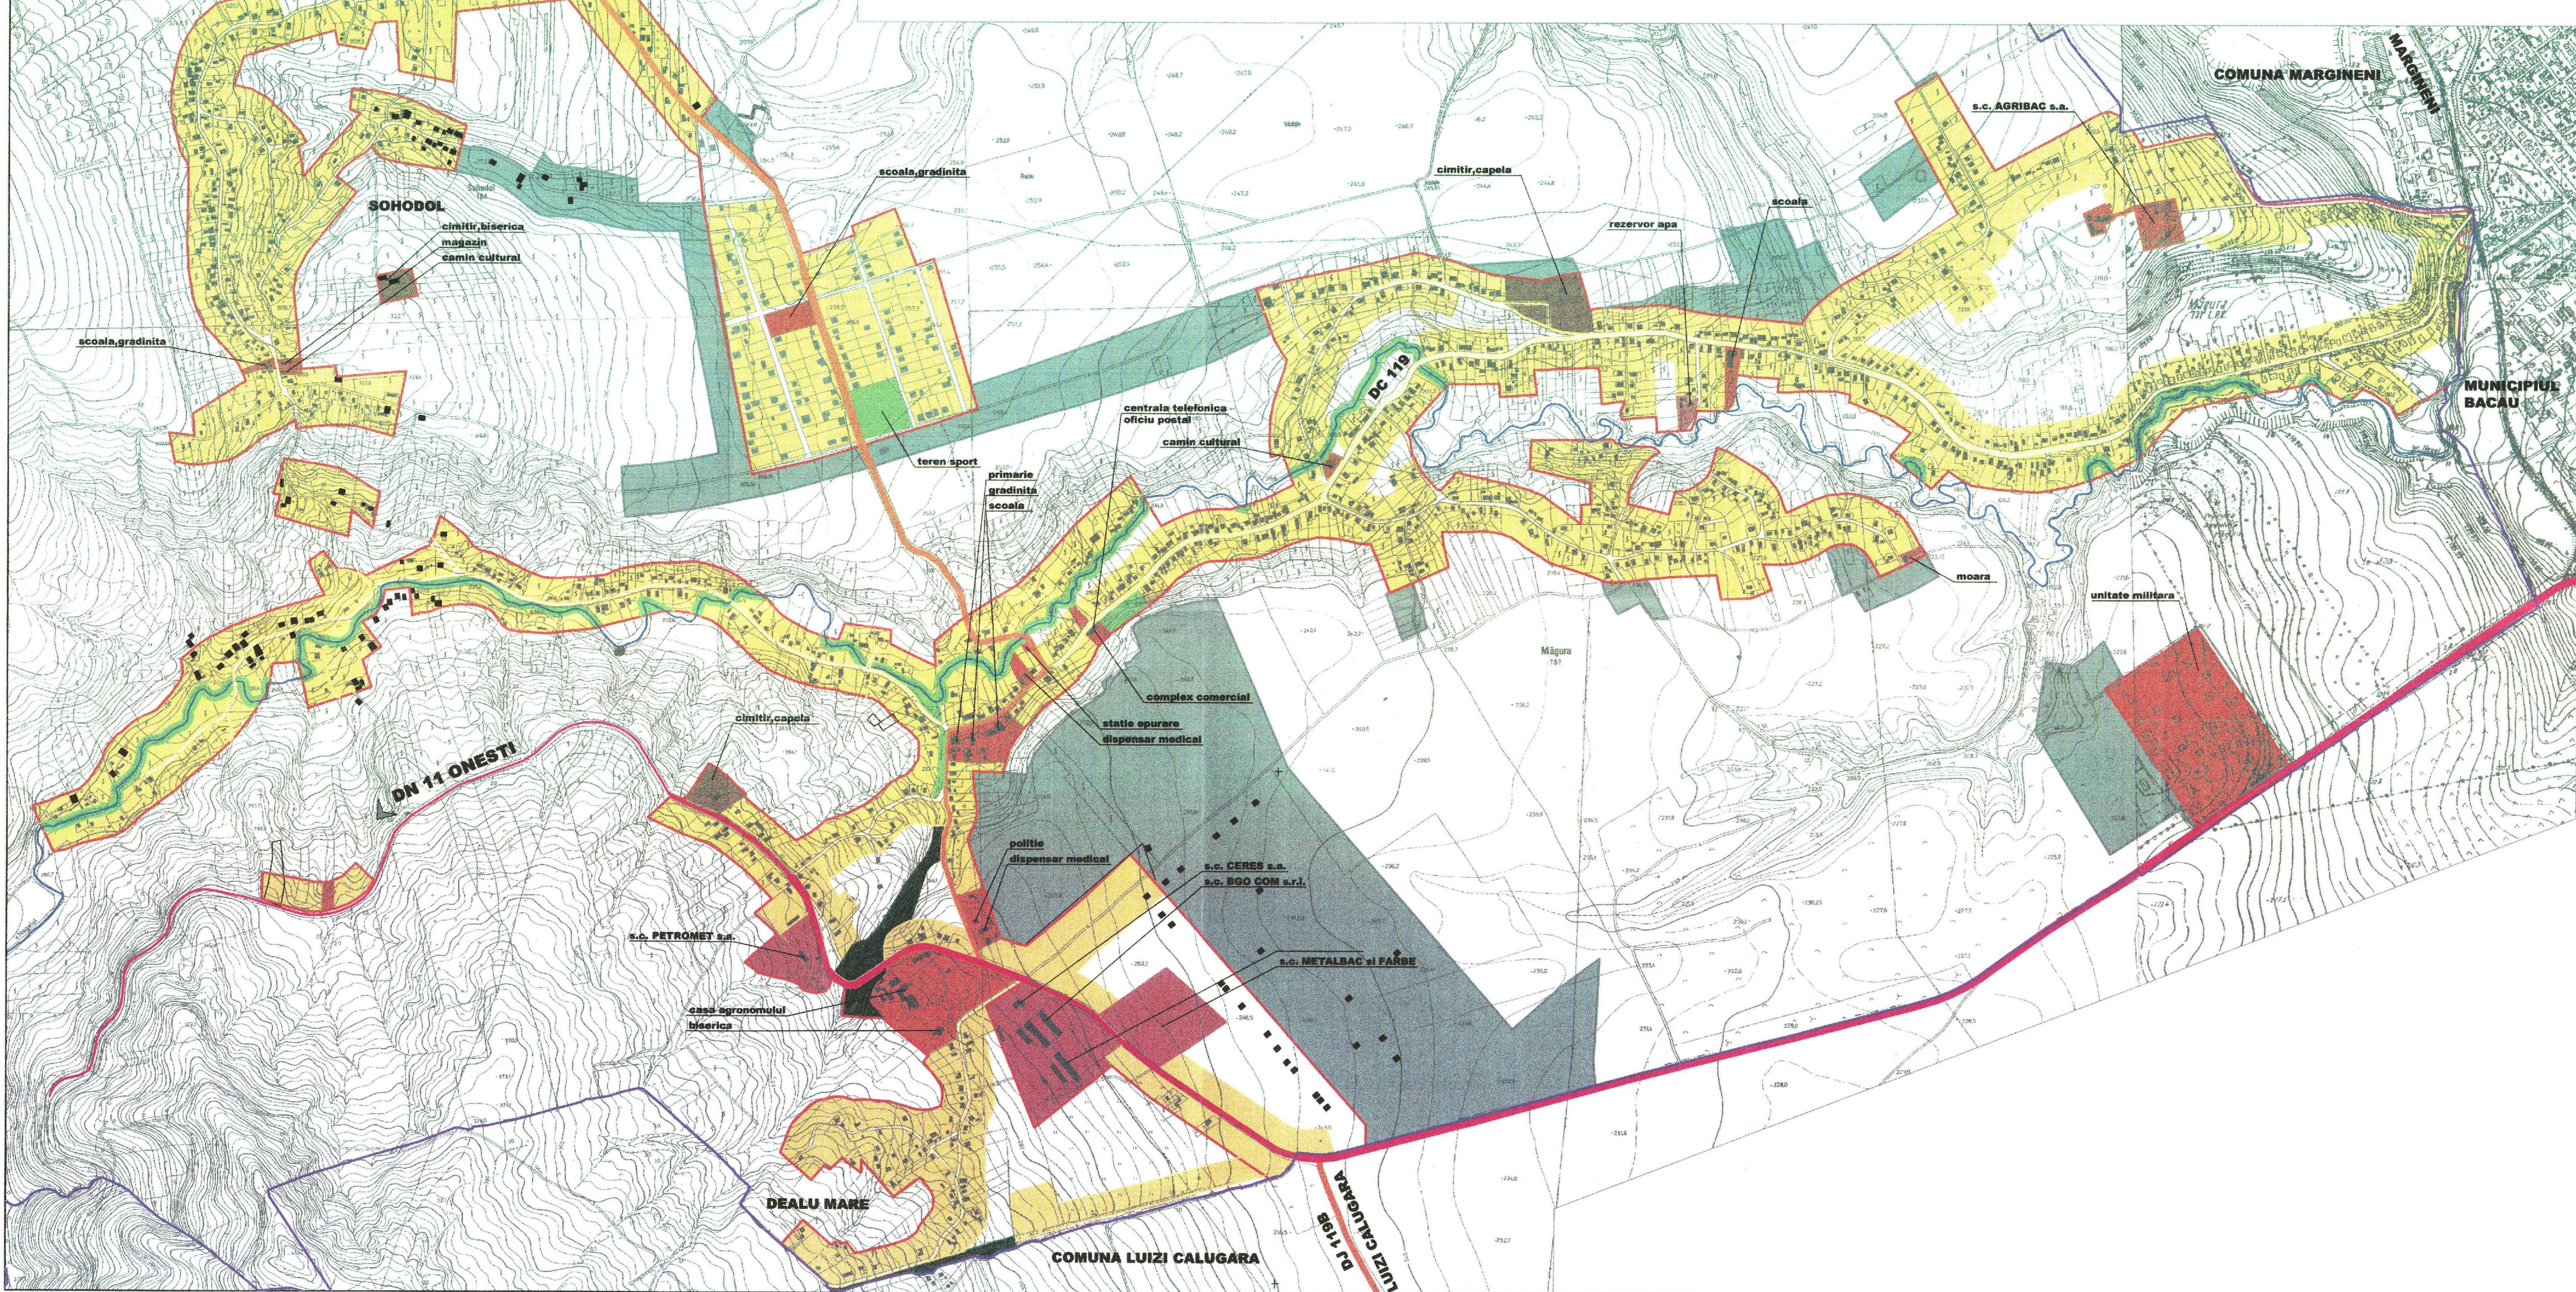


# **.U.G. PLAN URBANISTIC GENERAL**

# COMUNA MAGURA

# **LOCALITATEA MAGURA, DEALU MARE, CRIHAN, SOHODOL**

# JUDETUL BACAU

# SITUATIA EXISTENTA DISFUNCTIONALITATI

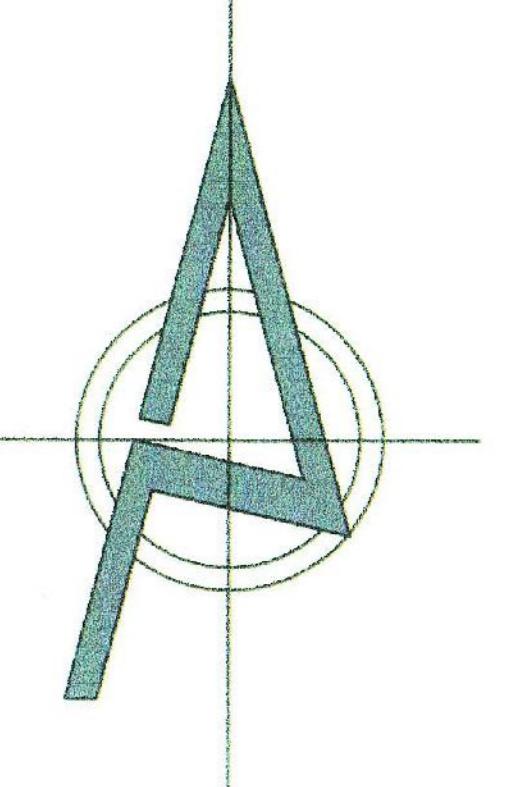

# LEGENDA

LIMITE

**LIMITA INTRAVILANULUI EXISTENT**

**LIMITA TERITORIULUI ADMINISTRATIV**

# ZONIFICAREA FUNCTIONALA

- ZONA PENTRU LOCUINTE SI FUNCTIUNI COMPLEMENTARE
  - ZONA INSTITUTII PUBLICE SI SERVICII
  - SPATII PLANTATE, SPORT
  - PADURI
  - ZONA GOSPODARIE COMUNALA - CIMITIRE
  - ZONA MICA INDUSTRIE SI DEPOZITE
  - TERENURI AGRICOLE DISPONIBILE CONSTRUIRII DE LOCUINTE
  - TERENURI NEPRODUCTIVE
  - ZONA CONSTRUCTII AFERENTE LUCRARILOR EDILITARE
  - APE
  - TERENURI SOLICITATE PENTRU INTRODUCERE IN INTRAVILAN

DRUMURI

- DRUM NATIONAL**  
**DRUM JUDETEAN**  
**DRUM COMUNAL**  
**DRUM LOCAL**

CONSIGLIERIE JUDETEANĂ BRAȘOV	
COMISIA TEHNICĂ DE AMENAJAREA TERITORIULUI SI URBANISM	
VIZAT SPRE IESCHIMBARE	
AVIZ NR.	66 24.11.1993
Scrierile sunt înscrise în acte de la 18 februarie 1994	