

### MAGURA

ZONE FUNCTIONALE	SUPRAFATA [HA]		% din TOTAL INTRAVILAN
	EXISTENT	PROPUIS	
INSTITUTII DE SERVICII	7,84	10,65	3,57
LOCURILE DE TRAZA TIPICALE	121,79	190,39	65,54
UNITATI INDUSTRIALE SI DEPOZITE	0,00	16,80	5,30
UNITATI AGRO-INDUSTRIALE	0	6,80	1,85
CAL DE COMUNICATIE SI TRANSPORT	18,16	15,60	5,20
SPATII VERZI	4,63	6,80	2,38
CONSTRUCII TEROAZA - SPORT	0,40	0,90	0,30
CONSTRUCII TEROAZA - EDUCATIE	0,94	1,34	0,40
DESTINATIE SPECIALA	7,83	9,41	3,10
TERENURI LIBRE	37,70	35,36	11,95
TERENURI AGRICOLE	0	0	0
APE	1,45	1,45	0,48
PADURI	0	0	0
TERENURI NEPRODUCTIVE	2,78	0	0
TOTAL INTRAVILAN EXISTENT	210,34	294,00	100

### CRIHAN

ZONE FUNCTIONALE	SUPRAFATA [HA]		% din TOTAL INTRAVILAN
	EXISTENT	PROPUIS	
INSTITUTII DE SERVICII	0,75	3,25	3,82
LOCURILE DE TRAZA TIPICALE	83,00	72,01	84,78
UNITATI INDUSTRIALE SI DEPOZITE	0,97	1,19	1,29
UNITATI AGRO-INDUSTRIALE	0	0	0
CAL DE COMUNICATIE SI TRANSPORT	6,50	3,00	3,53
SPATII VERZI	1,90	2,90	3,50
CONSTRUCII TEROAZA - SPORT	0	0,70	0,82
CONSTRUCII TEROAZA - EDUCATIE	0,10	0,11	0,13
DESTINATIE SPECIALA	0	0	0
TERENURI LIBRE	2,35	2,00	2,35
TERENURI AGRICOLE	0	0	0
APE	0	0	0
PADURI	0	0	0
TERENURI NEPRODUCTIVE	0	0	0
TOTAL INTRAVILAN EXISTENT	94,30	84,97	100

### DEALU MARE

ZONE FUNCTIONALE	SUPRAFATA [HA]		% din TOTAL INTRAVILAN
	EXISTENT	PROPUIS	
INSTITUTII DE SERVICII	0,11	2,83	9,36
LOCURILE DE TRAZA TIPICALE	16,34	28,00	66,17
UNITATI INDUSTRIALE SI DEPOZITE	0	0	0
UNITATI AGRO-INDUSTRIALE	0	0	0
CAL DE COMUNICATIE SI TRANSPORT	2,68	1,00	3,30
SPATII VERZI	0,02	1,00	3,30
CONSTRUCII TEROAZA - SPORT	0	0,60	1,65
CONSTRUCII TEROAZA - EDUCATIE	0,40	0,40	1,37
DESTINATIE SPECIALA	0	0	0
TERENURI LIBRE	9,90	4,50	14,90
TERENURI AGRICOLE	0	0	0
APE	0	0	0
PADURI	0	0	0
TERENURI NEPRODUCTIVE	0	0	0
TOTAL INTRAVILAN EXISTENT	28,46	38,23	100

### SOHODOL

ZONE FUNCTIONALE	SUPRAFATA [HA]		% din TOTAL INTRAVILAN
	EXISTENT	PROPUIS	
INSTITUTII DE SERVICII	0,11	0,76	1,72
LOCURILE DE TRAZA TIPICALE	16,50	37,39	61,91
UNITATI INDUSTRIALE SI DEPOZITE	0	0	0
UNITATI AGRO-INDUSTRIALE	0	0	0
CAL DE COMUNICATIE SI TRANSPORT	3,24	1,80	3,69
SPATII VERZI	0	0,40	0,90
CONSTRUCII TEROAZA - SPORT	0	0,30	0,74
CONSTRUCII TEROAZA - EDUCATIE	0,30	0,39	0,96
DESTINATIE SPECIALA	0	0	0
TERENURI LIBRE	3,80	0	0
TERENURI AGRICOLE	0	0	0
APE	0	0	0
PADURI	0	0	0
TERENURI NEPRODUCTIVE	0	0	0
TOTAL INTRAVILAN EXISTENT	43,64	49,64	100


## P.U.G. PLAN URBANISTIC GENERAL

# COMUNA MAGURA

LOCALITATEA MAGURA, DEALU MARE, CRIHAN, SOHODOL

## JUDETUL BACAU

### 3. REGLEMENTARI URBANISTICE

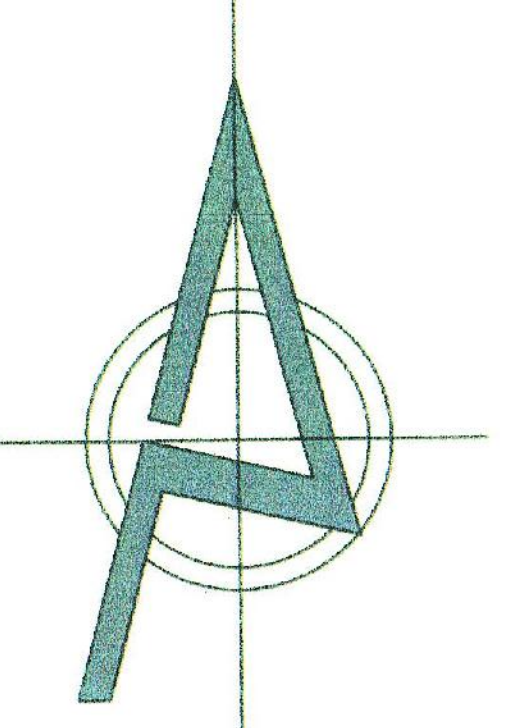

## LEGENDA

### LIMITE

- LIMITA INTRAVILANULUI PROPUIS
- LIMITA TERITORIULUI ADMINISTRATIV
- LIMITA ZONEI CENTRALE

### ZONIFICAREA FUNCTIONALA


- ZONA PENTRU LOCUINTE SI FUNCTIUNI COMPLEMENTARE
- ZONA INSTITUTII PUBLICE SI SERVICII
- SPATII PLANTATE, SPORT
- PADURI
- ZONA GOSPODARIE COMUNALA - CIMINTIRE
- ZONA MICA INDUSTRIE SI DEPOZITE
- ZONA CONSTRUCII AFERENTE LUCRARILOR EDILITARE
- APE

### INTERDICTII

- ZONA CU INTERDICTIE TEMPORARA DE CONSTRUIRE PANA LA INTOCMIREA P.U.Z.
- ZONA CU INTERDICTIE DEFINITIVA DE CONSTRUIRE

### DRUMURI

- DRUM NATIONAL
- DRUM JUDETEAN
- DRUM COMUNAL
- DRUM LOCAL

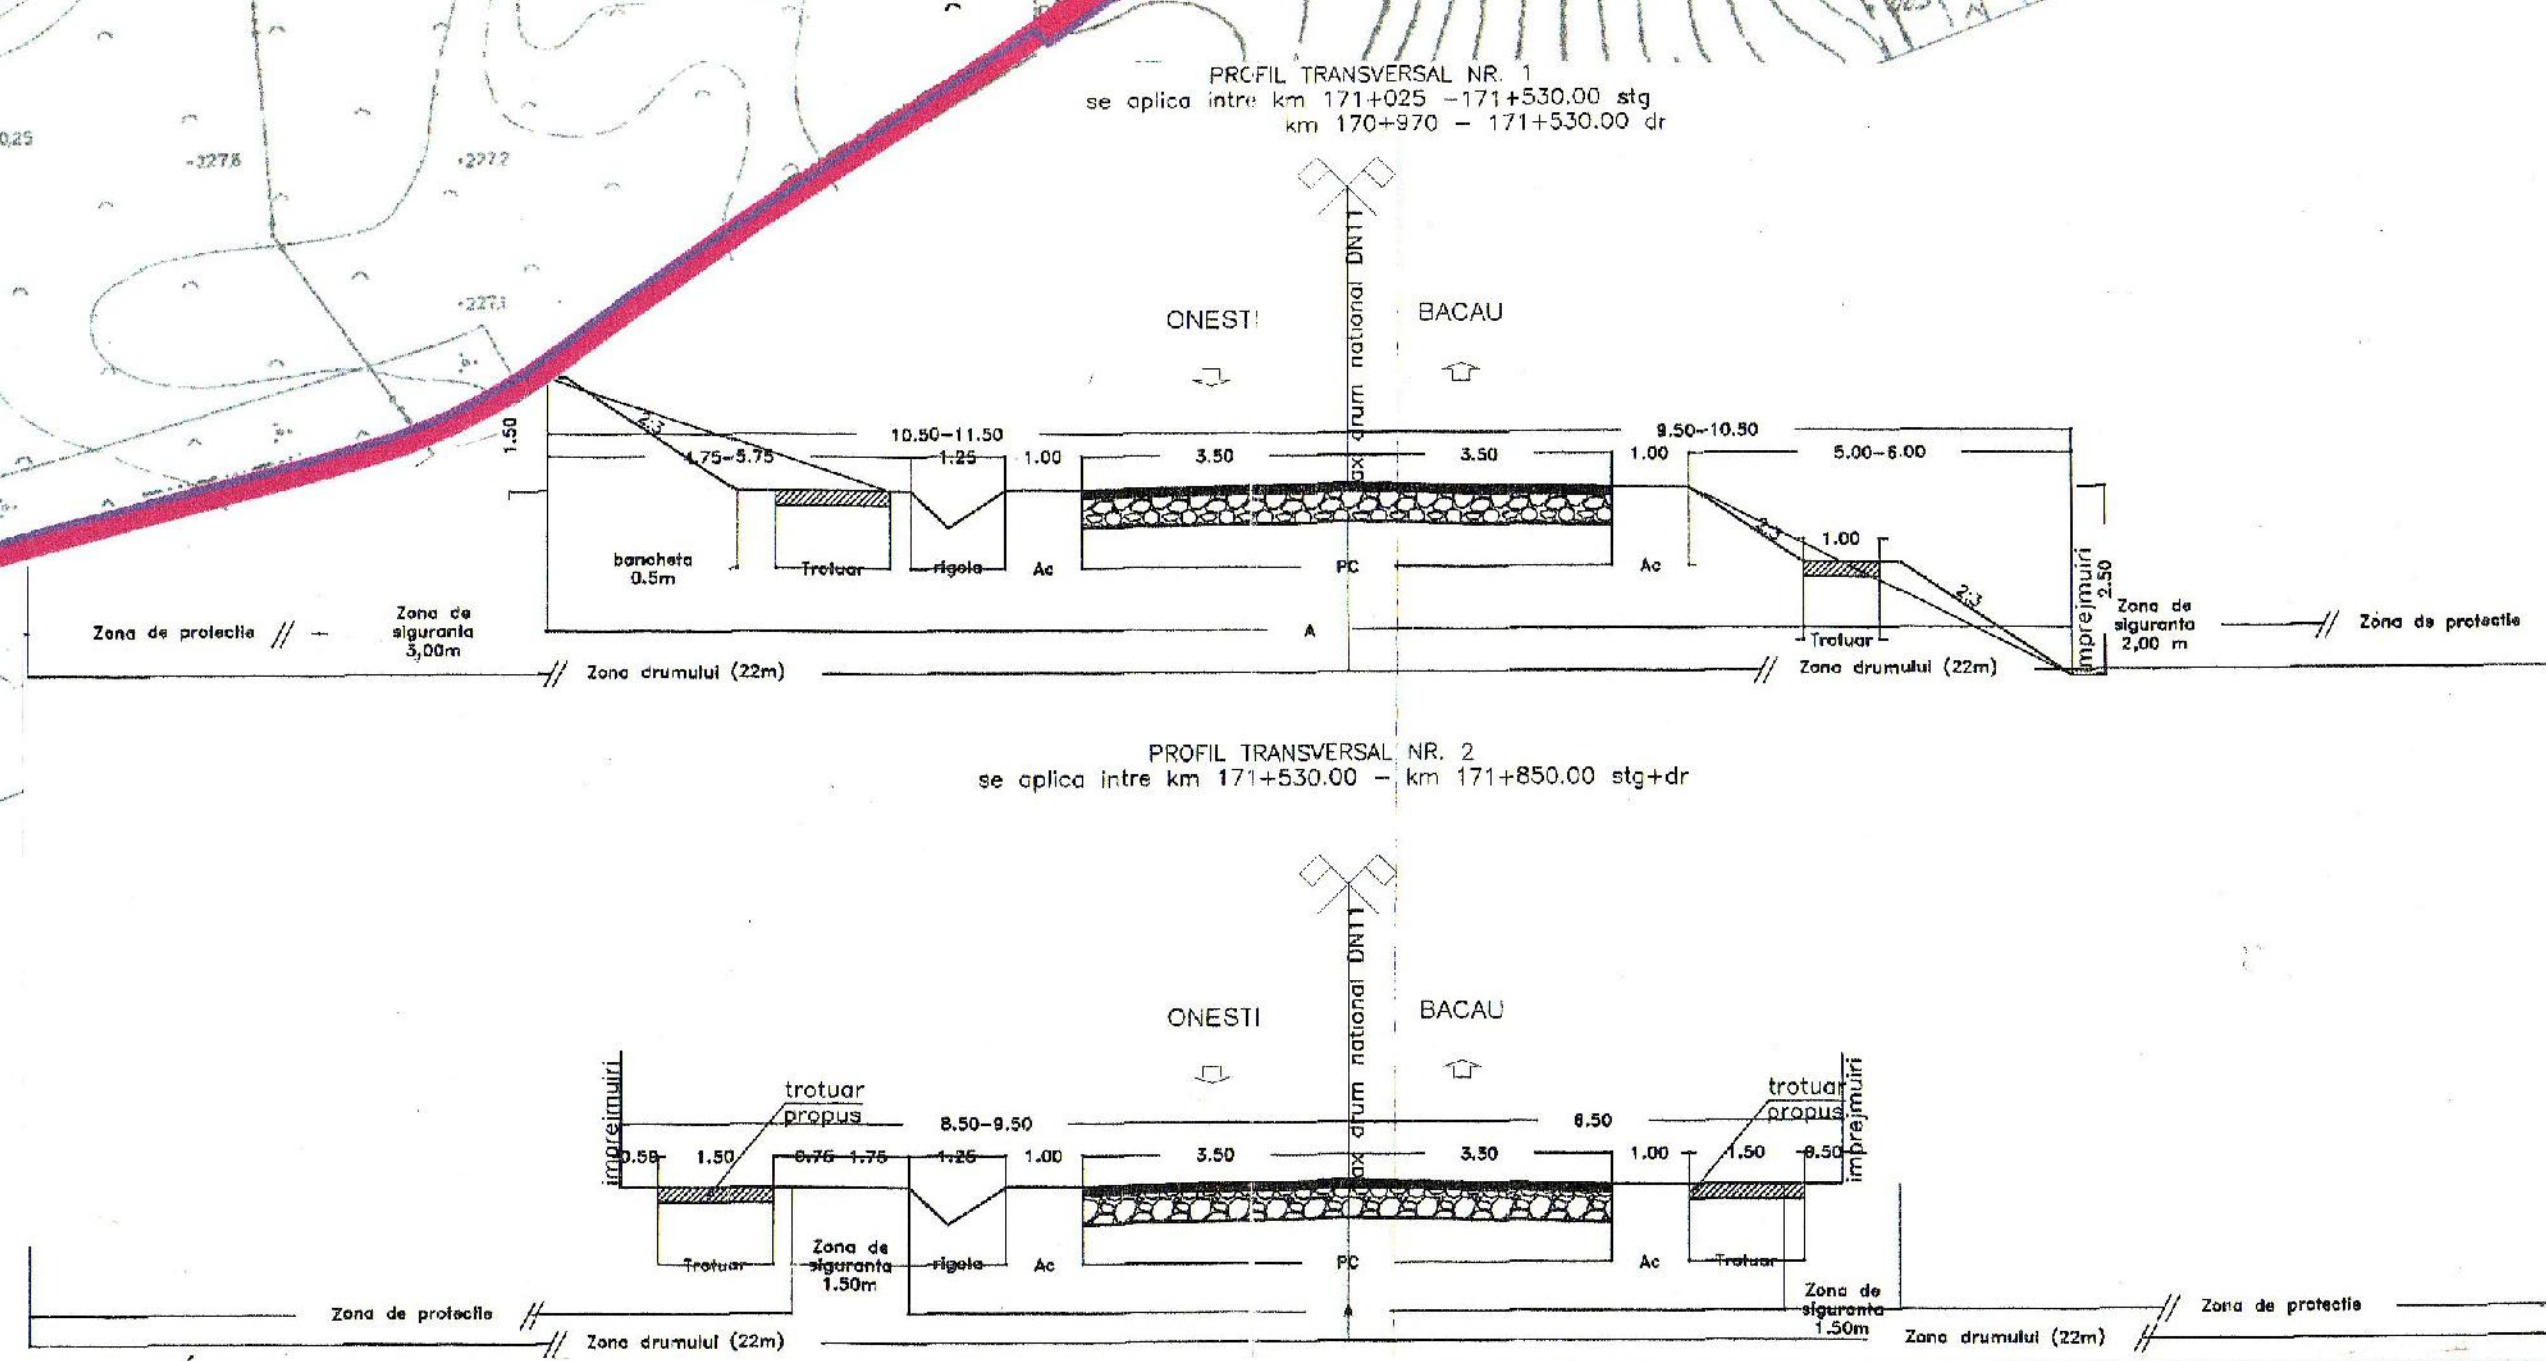

S.C. GOCO SRL  
BACAU  
Denumirea proiect-PLAN URBANISTIC GENERAL  
Beneficiar-CONSILIUL LOCAL MAGURA

DATE DE IDENTIFICARE  
C.I.F. R/312980  
S.C. 15000  
REGLEMENTARI URBANISTICE  
LOCALITATEA MAGURA, DEALU MARE, CRIHAN, SOHODOL  
Planşa U3

DATE DE IDENTIFICARE  
S.C. 15000  
REGLEMENTARI URBANISTICE  
LOCALITATEA MAGURA, DEALU MARE, CRIHAN, SOHODOL  
Planşa U3

VERIFICAT  
MOGA ANA

VERIFICAT  
MOGA ANA

VERIFICAT  
MOGA ANA