


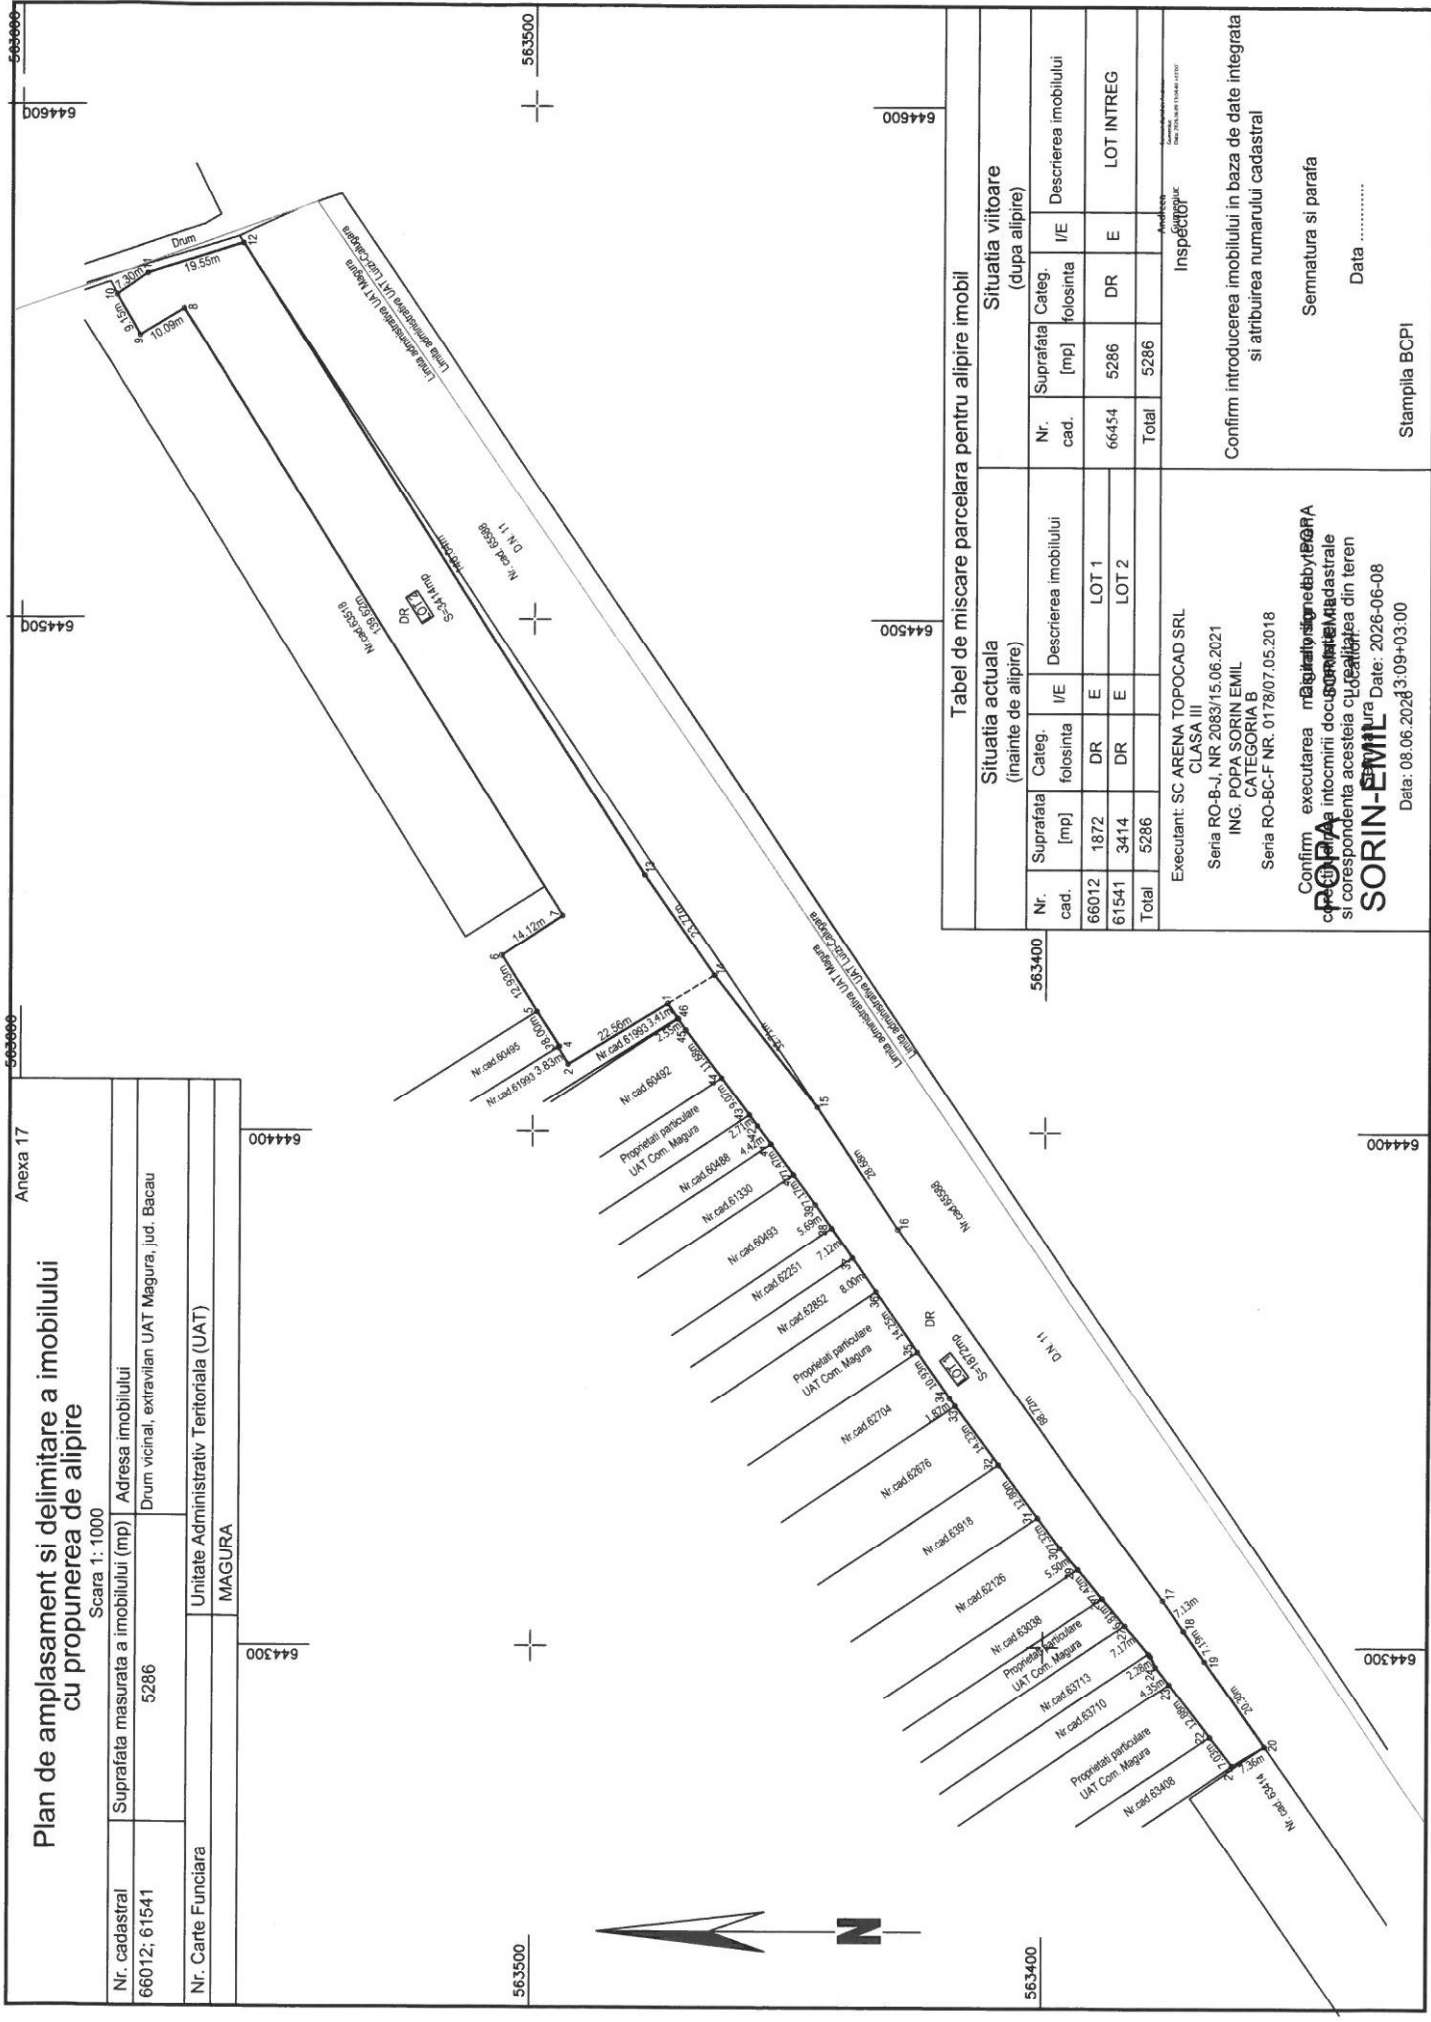

Anexa 17

Plan de amplasament si delimitare a imobilului
cu propunerea de alipire

Scara 1: 1000

Nr. cadastral
66012; 61541

Suprafata masurata a imobilului (mp)
5286

Adresa imobilului
Drum vicinal, extravilan UAT Magura, jud. Bacau

Nr. Carte Funciara

Unitate Administrativ Teritoriala (UAT)
MAGURA

Situatia actuala (inainte de alipire)				Situatia viitoare (dupa alipire)			
Nr. cad.	Suprafata [mp]	Categ. folosinta	Descrierea imobilului	Nr. cad.	Suprafata [mp]	Categ. folosinta	Descrierea imobilului
66012	1872	DR	E	66454	5286	DR	E
61541	3414	DR	E	66454	5286	DR	E
Total	5286			Total	5286		


Confirm introducerea imobilului in baza de date integrata si atribuirea numarului cadastral

Ing. POPA SORIN EMIL
CATEGORIA B
Seria RO-BC-F NR. 0178/07.05.2018




Semnatura si parafa

Data

Stampila BCPI