ANEXA LA HCL NR.____DIN DATA_____

Scara 1:2000

Nr. cadastral	Suprafata masurata a imobilului (mp)	Adresa imobilului
	3193	Aleea Merilor, DE 1692, UAT Magura, jud. Bacau

Nr. Carte Funciara	Unitate Administrativ Teritoriala (UAT)
	MAGURA

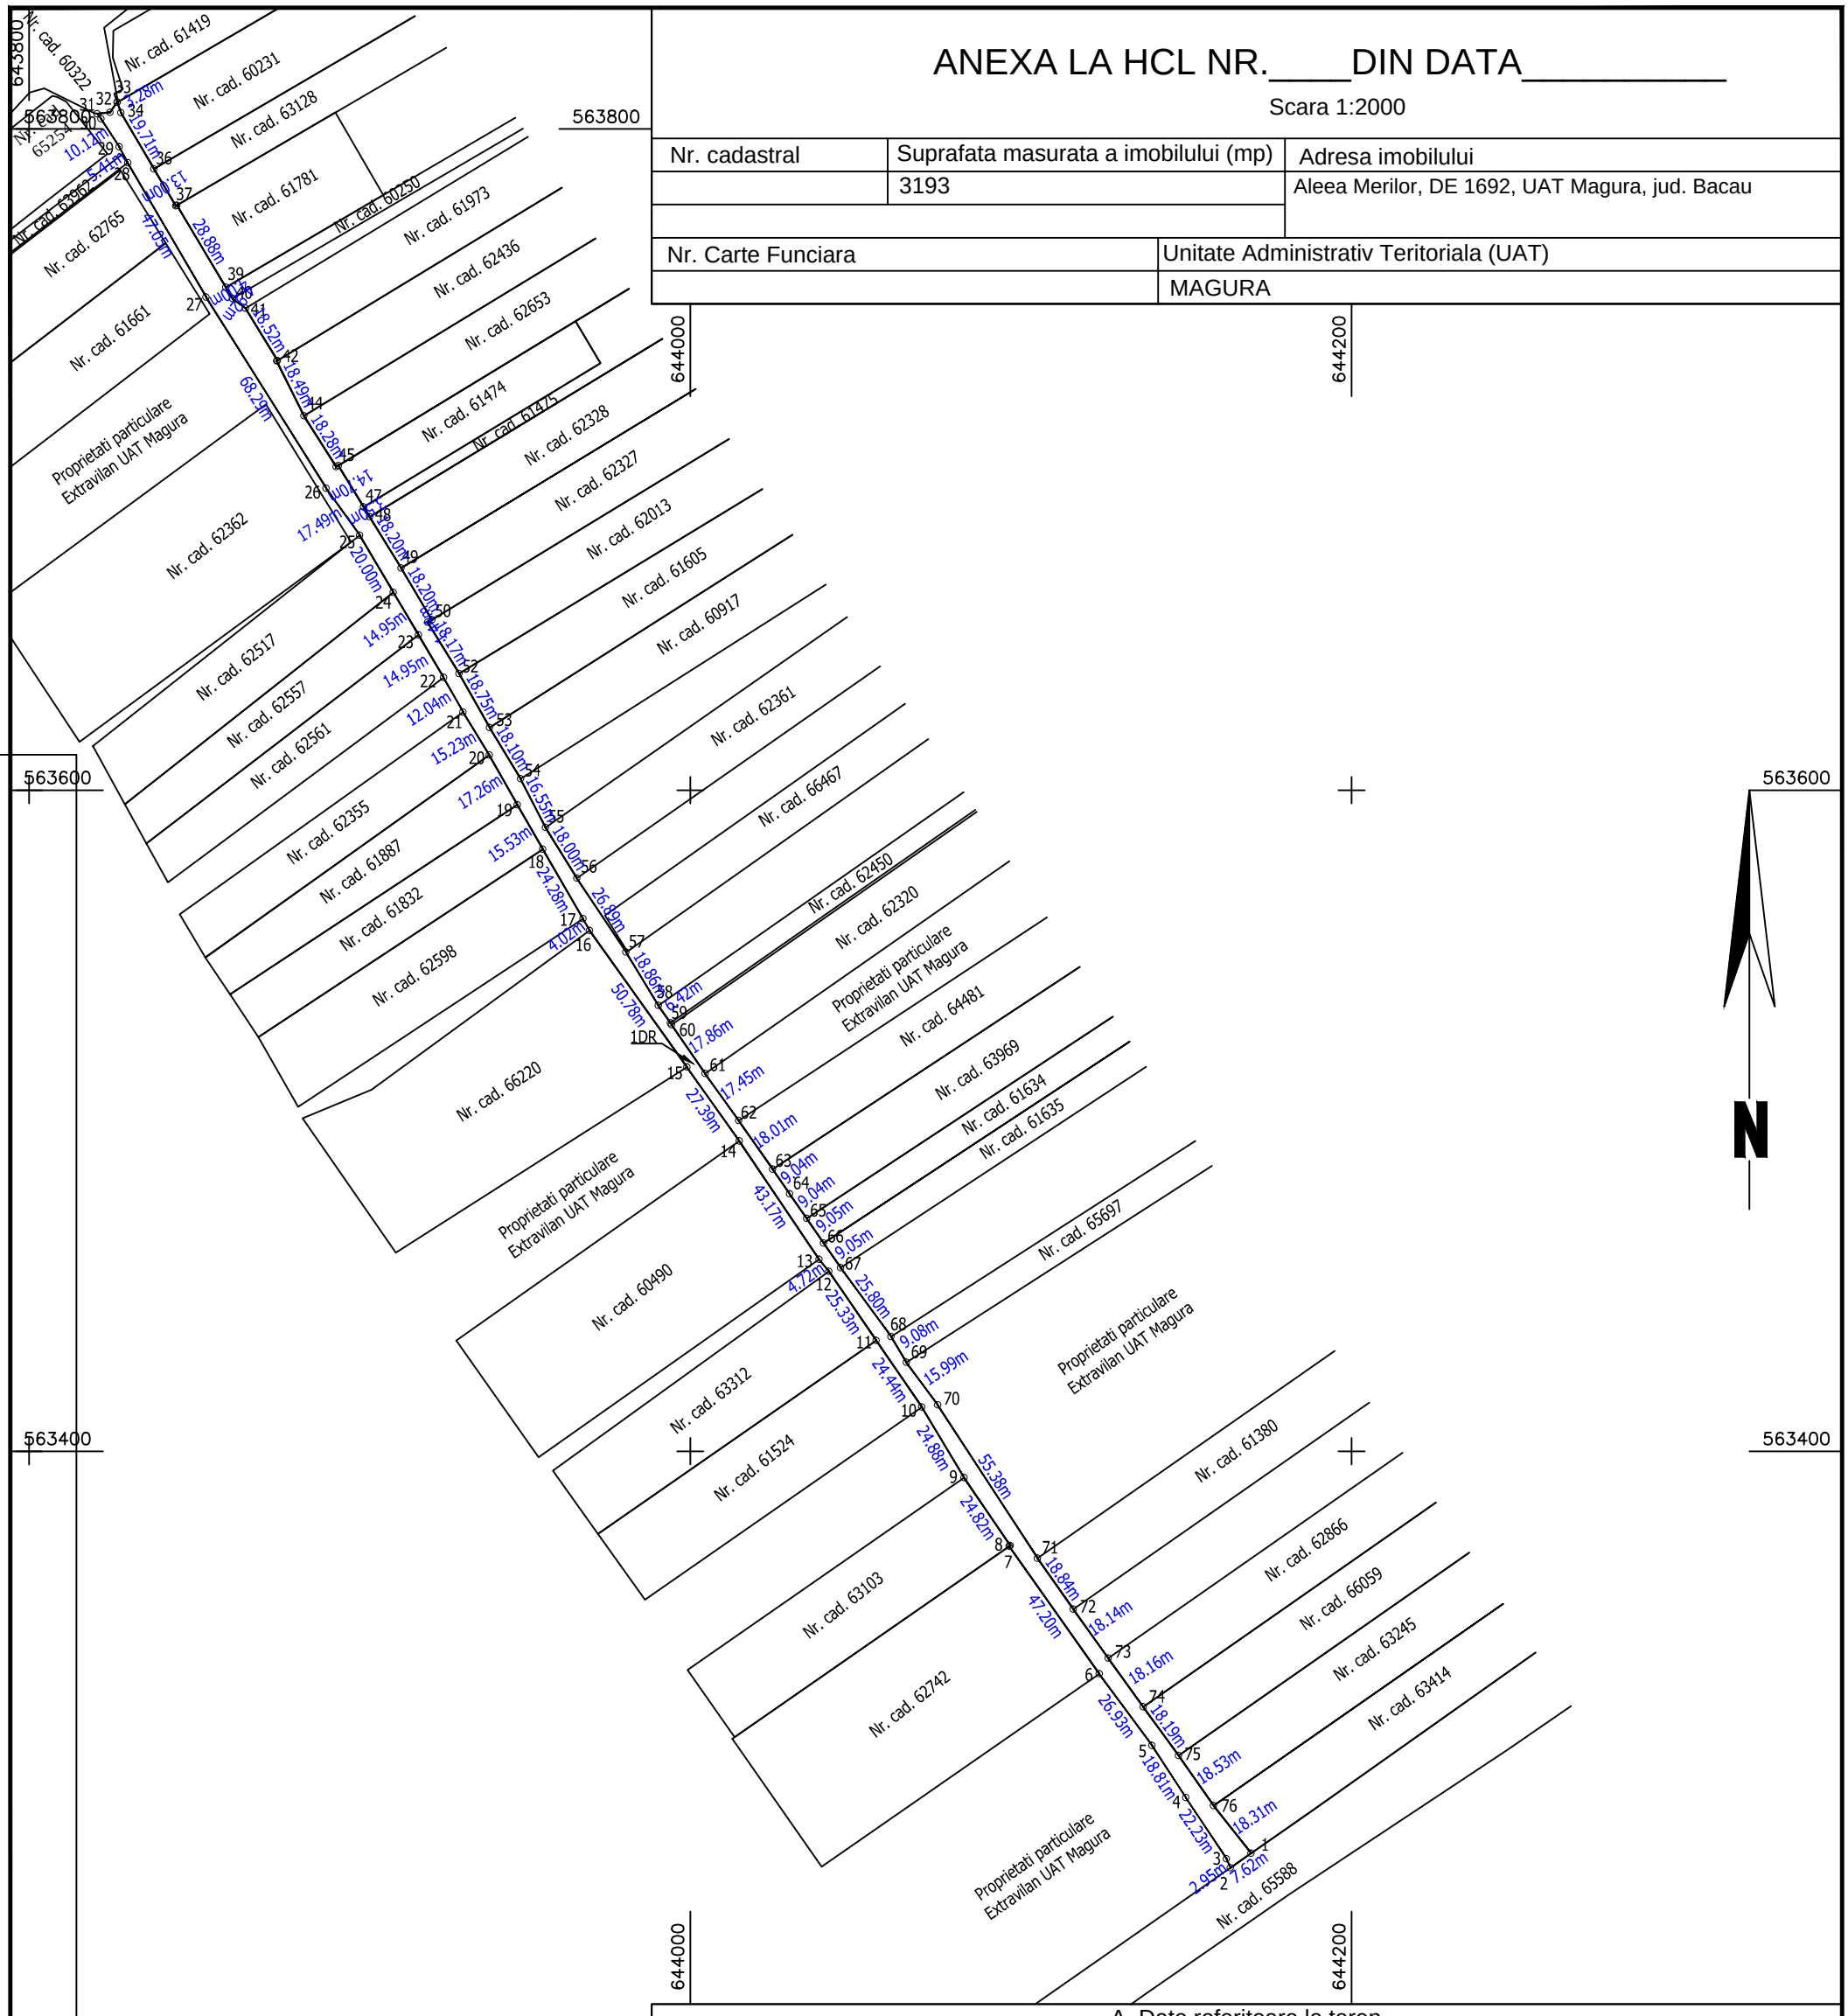

A. Date referitoare la teren

Nr. parcela	Categorie de folosinta	Suprafata (mp)	Mentiuni
1	DR	3193	Aleea Merilor, DE 1692 - Drum cu carosabil din balast delimitat de limitele conventionale ale drumului. Suprafata de 3193 mp, lungimea de 630 m, latimea medie de 5 ml.
Total		3193	

Suprafata totala masurata a imobilului = 3193 mp

Suprafata din acte = 3193 mp

Executant,

SC ARENA TOPOCAD SRL

POPA SORIN-EMIL

Digitally signed by POPA SORIN-EMIL
DN: cn=POPA SORIN-EMIL gn=SORIN-EMIL c=RO l=Bacau
Reason: I am the author of this document
Location:
Date: 2026-09-15 16:34+03:00

Presedinte de sedinta,

.....

Contrasemneaza,

Secretar general al comunei Magura

.....